


**LEJEMÅLSOPDELING NR. 7
DISSING+WEITLING
2007.05.22**

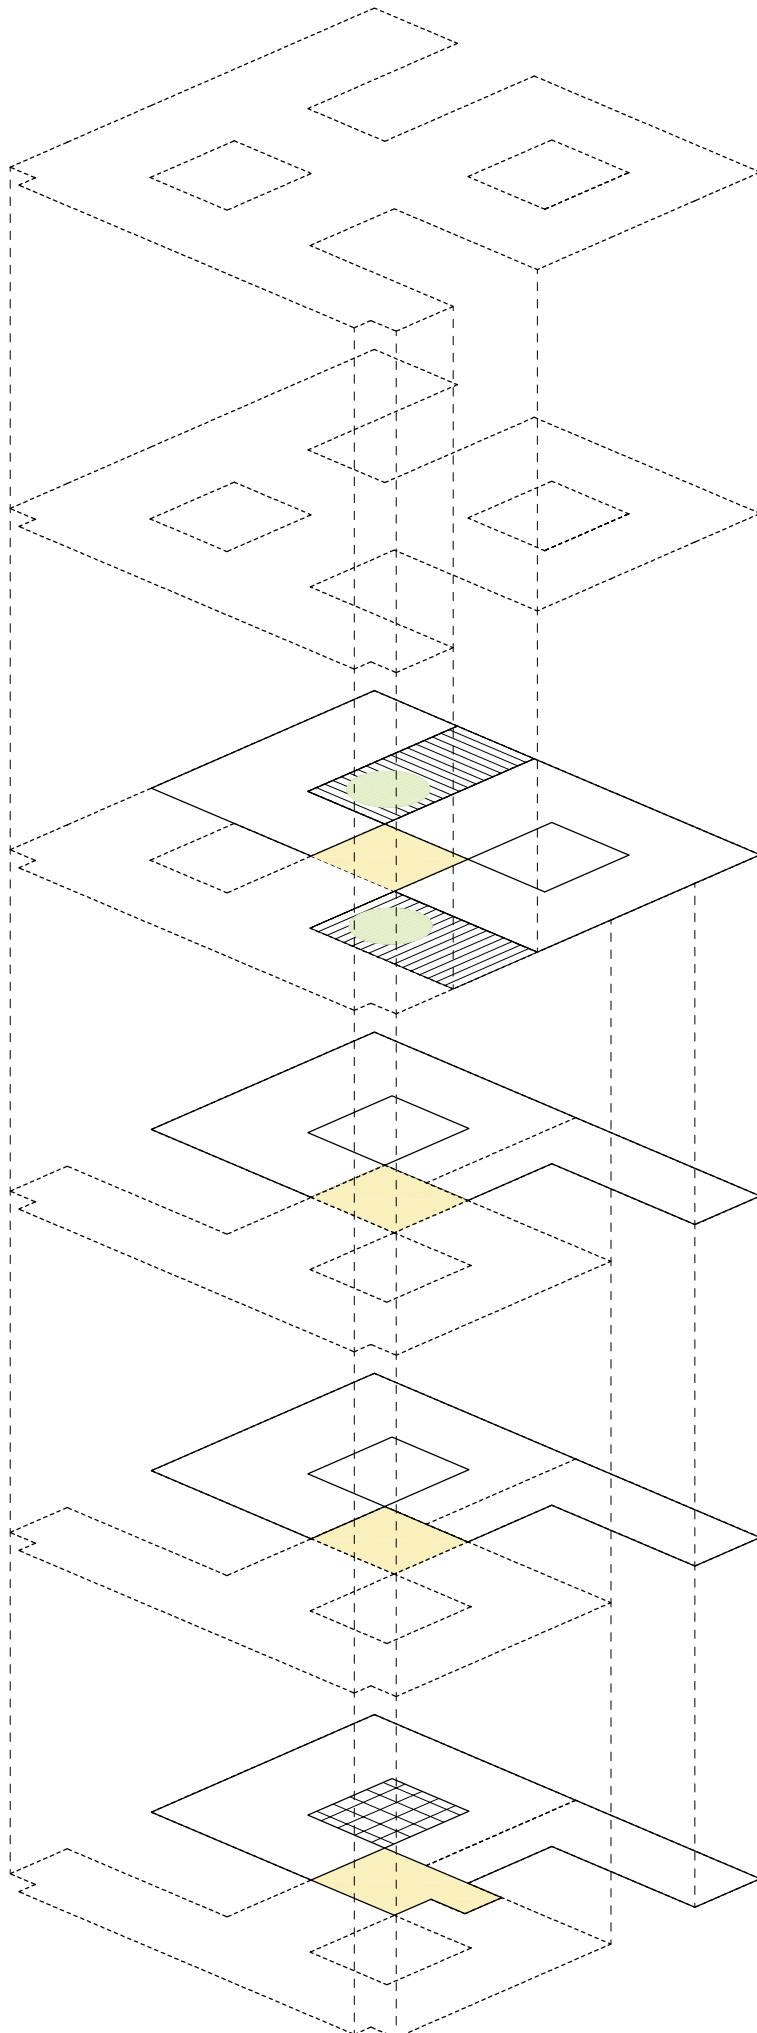

- | | | |
|---------------|---------------|------|
| IALT | LEJEMÅL | - M2 |
| | LEJEMÅL | - M2 |
| | LEJEMÅL | - M2 |
| | LEJEMÅL | - M2 |
| 3. SAL | LEJEMÅL | - M2 |
| | LEJEMÅL | - M2 |
| | FÆLLESAREALER | |
| | UDLEJET | |
| 2. SAL | LEJEMÅL | - M2 |
| | LEJEMÅL | - M2 |
| | FÆLLESAREALER | |
| | UDLEJET | |
| 1. SAL | LEJEMÅL | - M2 |
| | LEJEMÅL | - M2 |
| | FÆLLESAREALER | |
| | UDLEJET | |
| STUE | LEJEMÅL | - M2 |
| | LEJEMÅL | - M2 |
| | FÆLLESAREALER | |
| | UDLEJET | |